


BLOQUE I PLANTA PRIMERA VIVIENDA 1º H

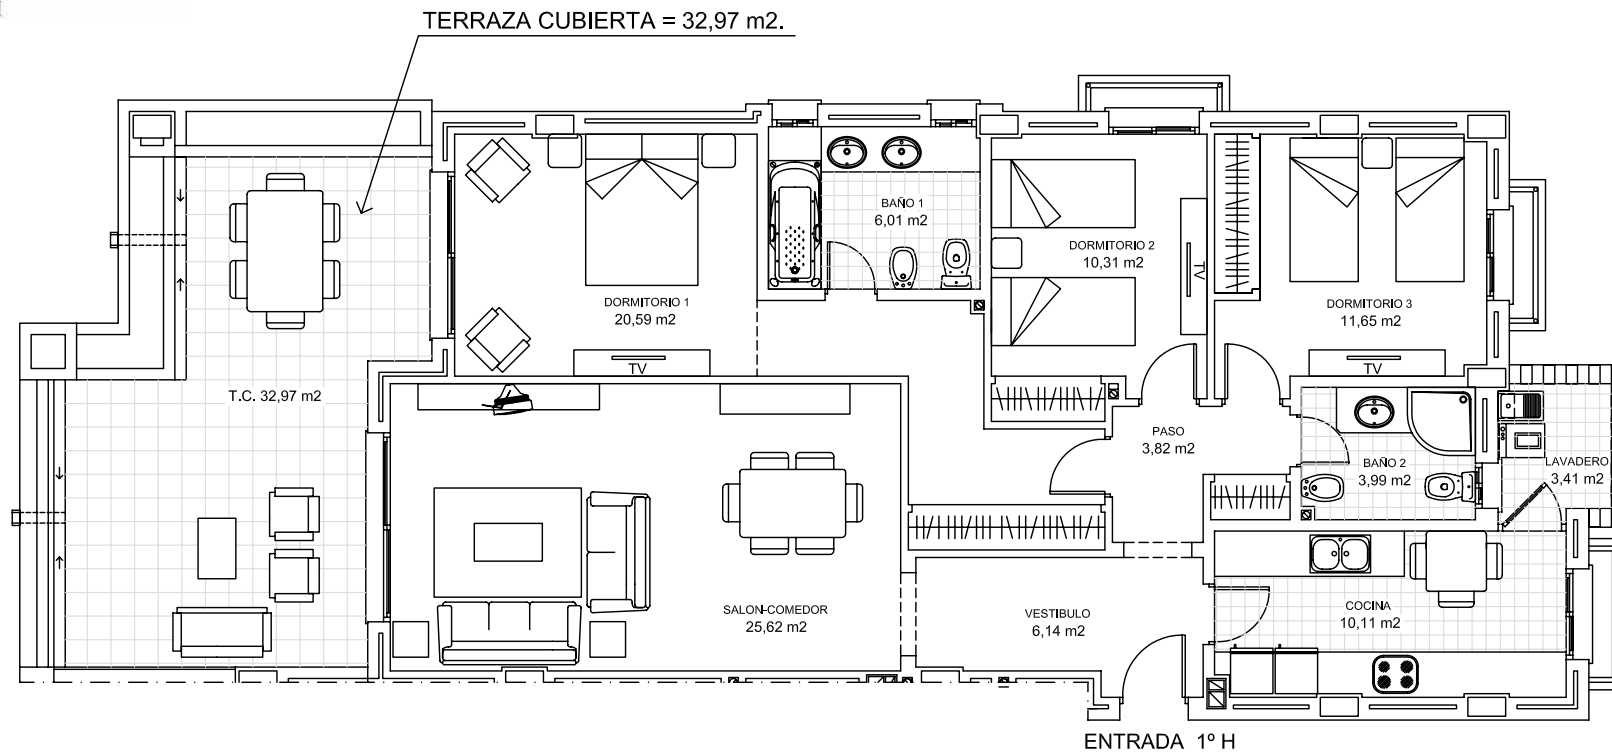

SUPERFICIE VIVIENDA	=	120,09 M2.
SUPERFICIE TERRAZA CUBIERTA	=	<u>32,97 M2.</u>
SUPERFICIE TOTAL	=	153,06 M2.

PLAZA DE APARCAMIENTO
SUPERFICIE TRASTERO = 9,96 M2.