



BLOQUE II PLANTA ATICO
 VIVIENDA ATICO A

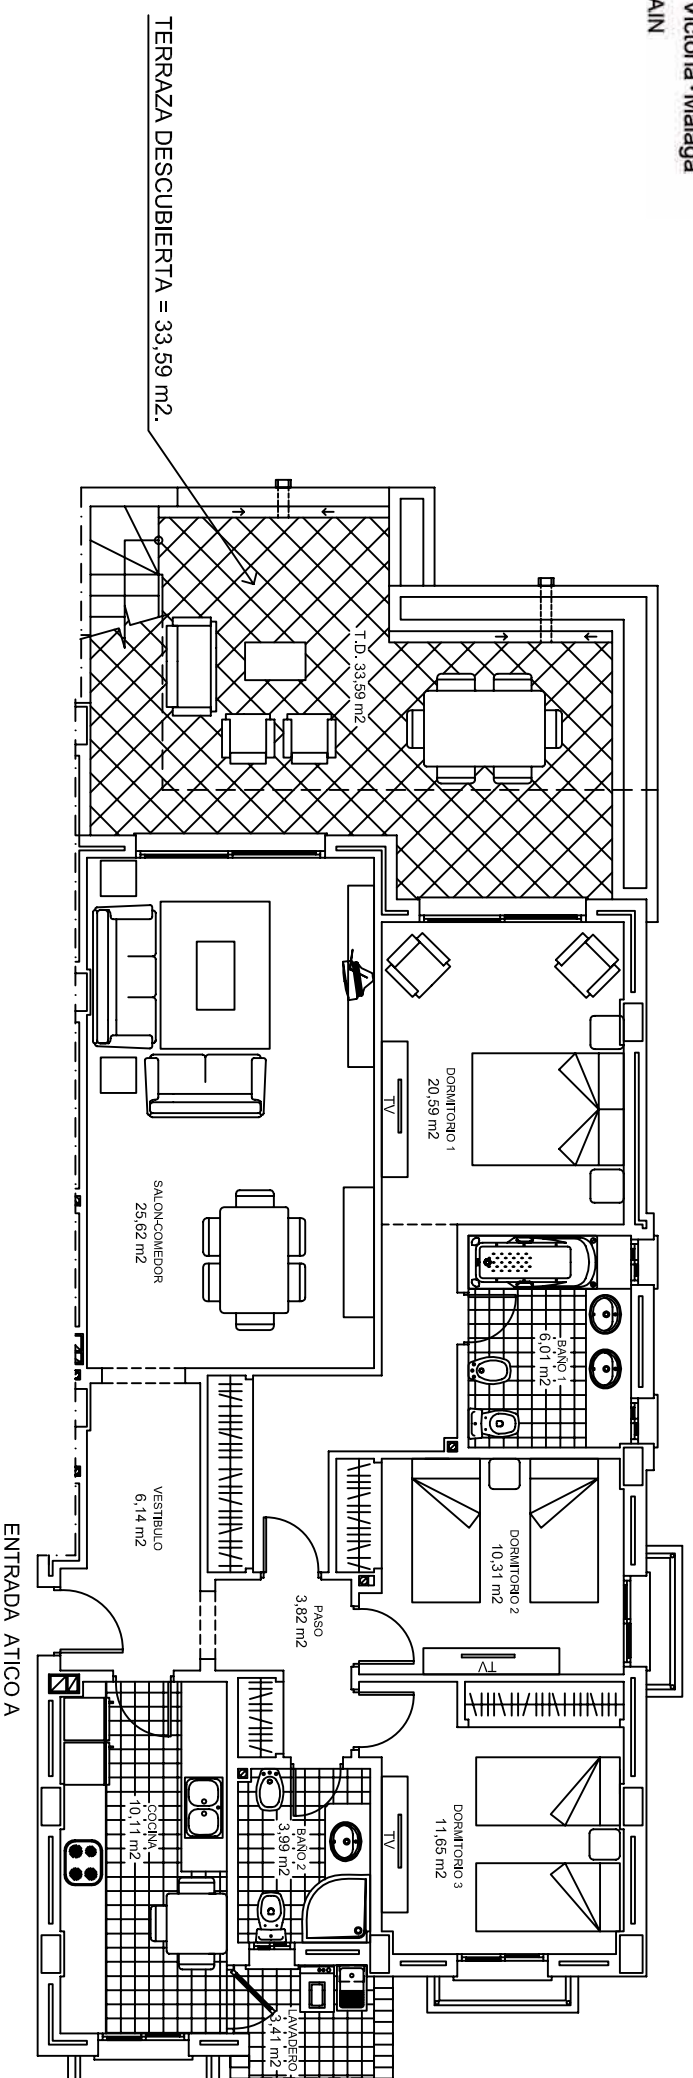

TERRAZA DESCUBIERTA = 33,59 m².

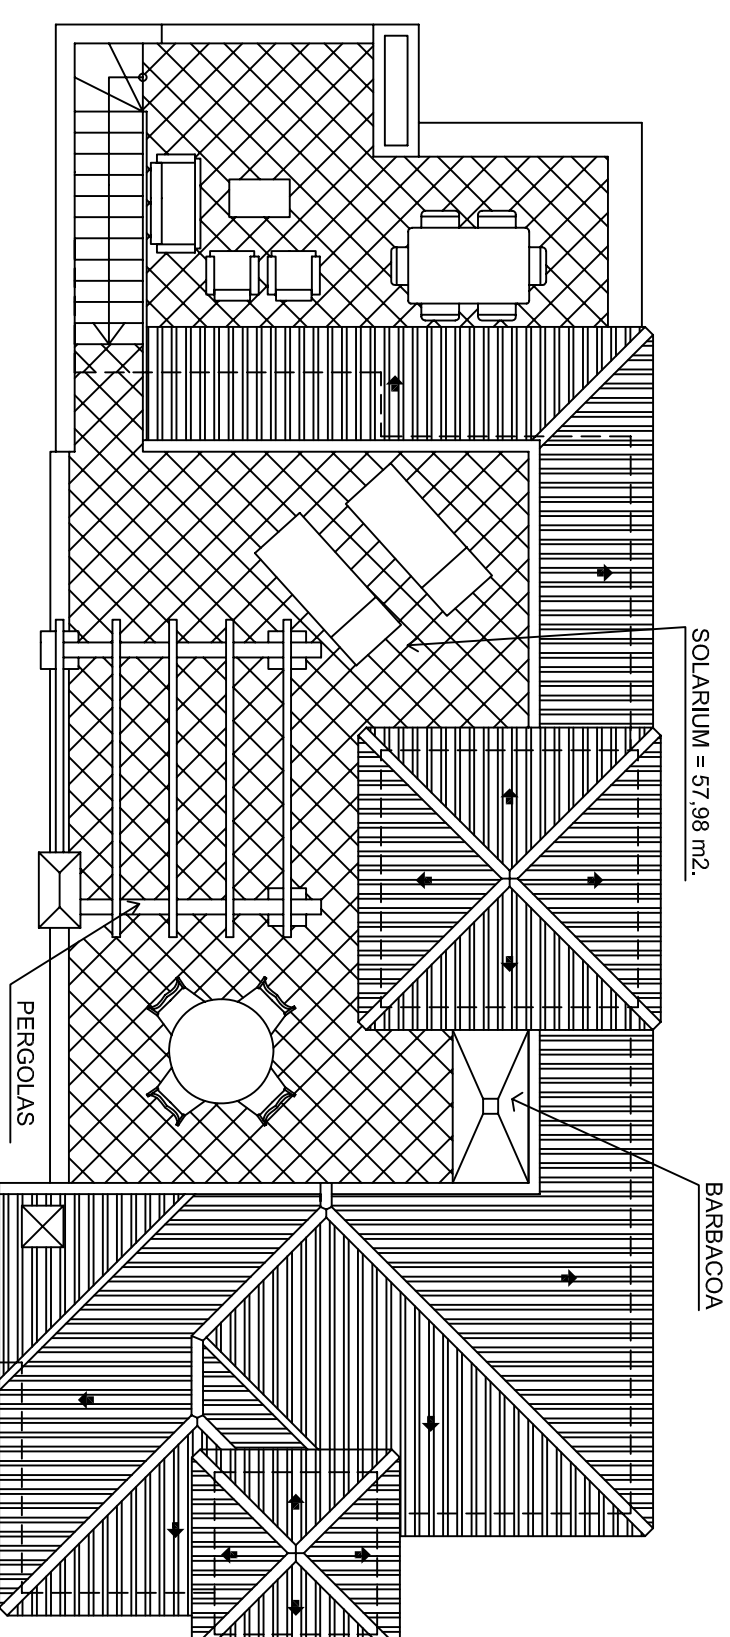

SOLARIUM = 57,98 m².

BARBACOA

SUPERFICIE VIVIENDA = 120,09 M². PLAZA DE APARCAMIENTO
 SUPERFICIE TERRAZA DESCUBIERTA = 33,59 M². SUPERFICIE TRASTERO = 9,74 M².
 SUPERFICIE SOLARIUM = 57,98 M².
 SUPERFICIE TOTAL = 211,66 M².