
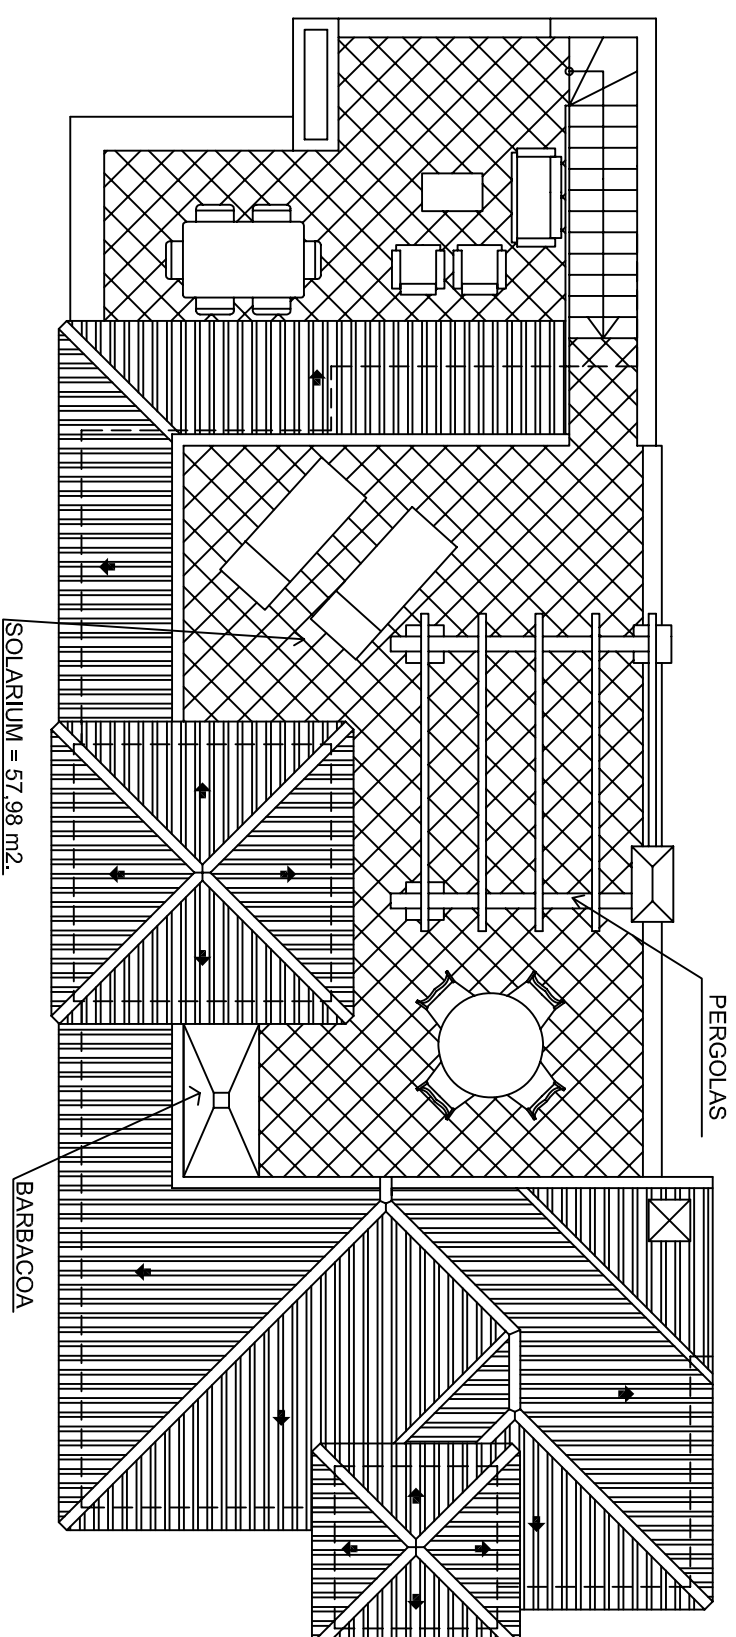


BLOQUE II PLANTA ATICO
VIVIENDA ATICO H

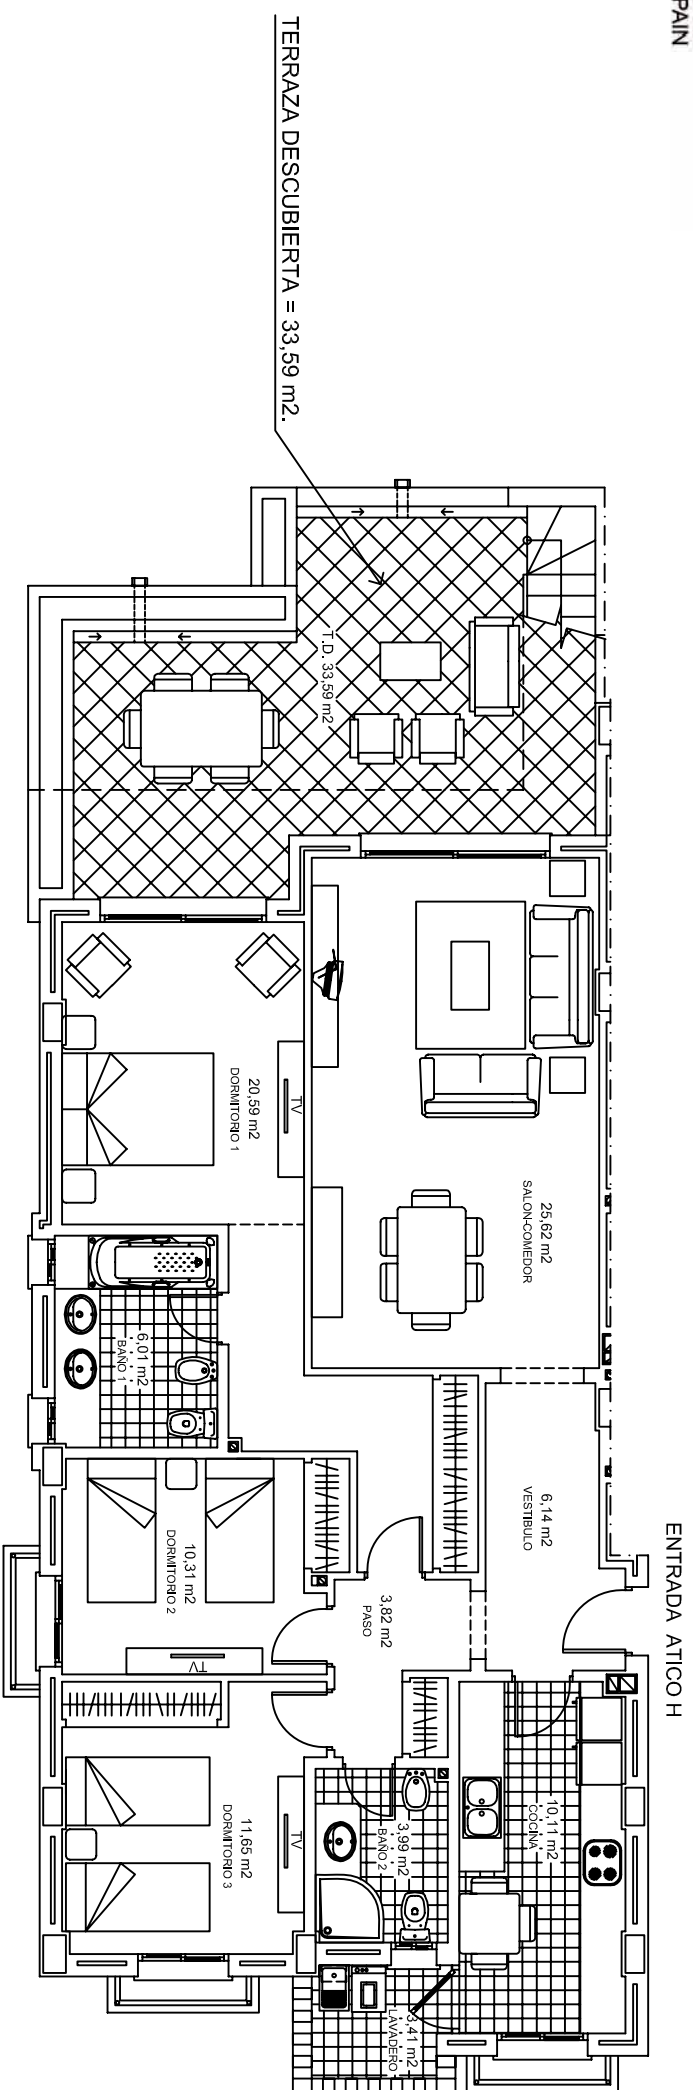

- SUPERFICIE VIVIENDA = 120,09 M2.
- SUPERFICIE TERRAZA DESCUBIERTA = 33,59 M2.
- SUPERFICIE SOLARIUM = 57,98 M2.
- SUPERFICIE TOTAL = 211,66 M2.
- PLAZA DE APARCAMIENTO = 9,74 M2.
- SUPERFICIE TRASTERO = 9,74 M2.