


BLOQUE III PLANTA BAJA VIVIENDA BAJO B

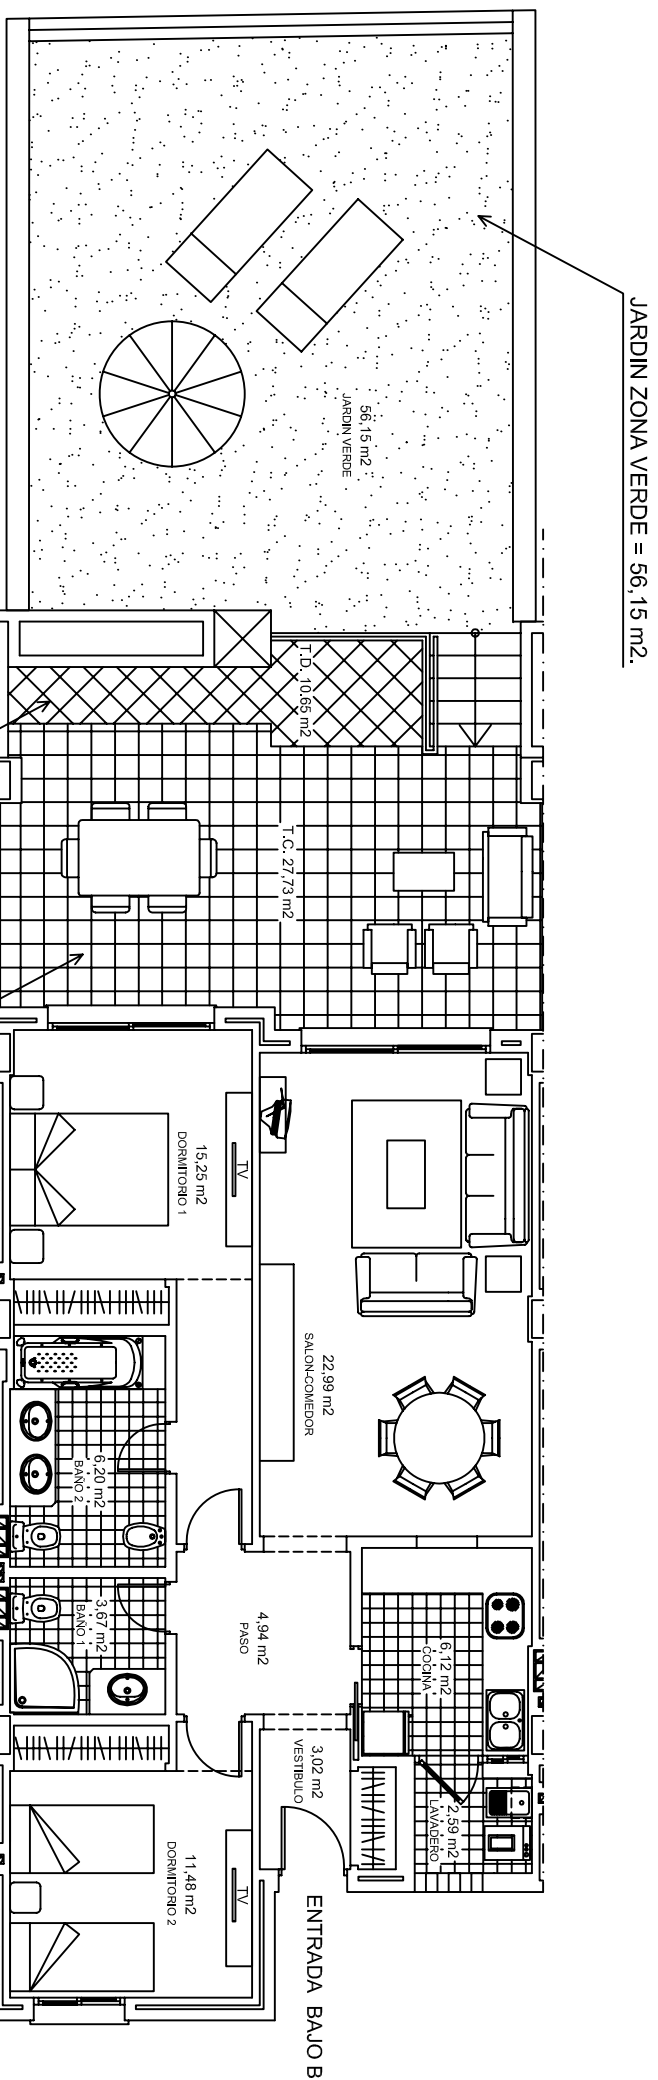

SUPERFICIE VIVIENDA	=	89,69 M ² .
SUPERFICIE TERRAZA CUBIERTA	=	27,73 M ² .
SUPERFICIE TERRAZA DESCUBIERTA	=	10,65 M ² .
SUPERFICIE JARDIN VERDE	=	56,15 M ² .
SUPERFICIE TOTAL	=	184,22 M².

PLAZA DE APARCAMIENTO
SUPERFICIE TRASTERO = 10,20 M².